

106	
Balkon	A: 7.92 m ²
U: 12.00 m	
Estrich	OK FFB +2.78
OK RFB	


102	
Küche	A: 3.32 m ²
U: 7.30 m	
Fliesen	OK FFB +2.80
OK RFB	

103	
Bad	A: 3.37 m ²
U: 7.46 m	
Fliesen	OK FFB +2.80
OK RFB	

101	
Wohnraum	A: 13.83 m ²
U: 14.88 m	
PVC	OK FFB +2.80
OK RFB	

104	
Flur	A: 7.56 m ²
U: 13.72 m	
Fliesen	OK FFB +2.80
OK RFB	

105	
Wohnraum	A: 12.49 m ²
U: 14.14 m	
PVC	OK FFB +2.80
OK RFB	

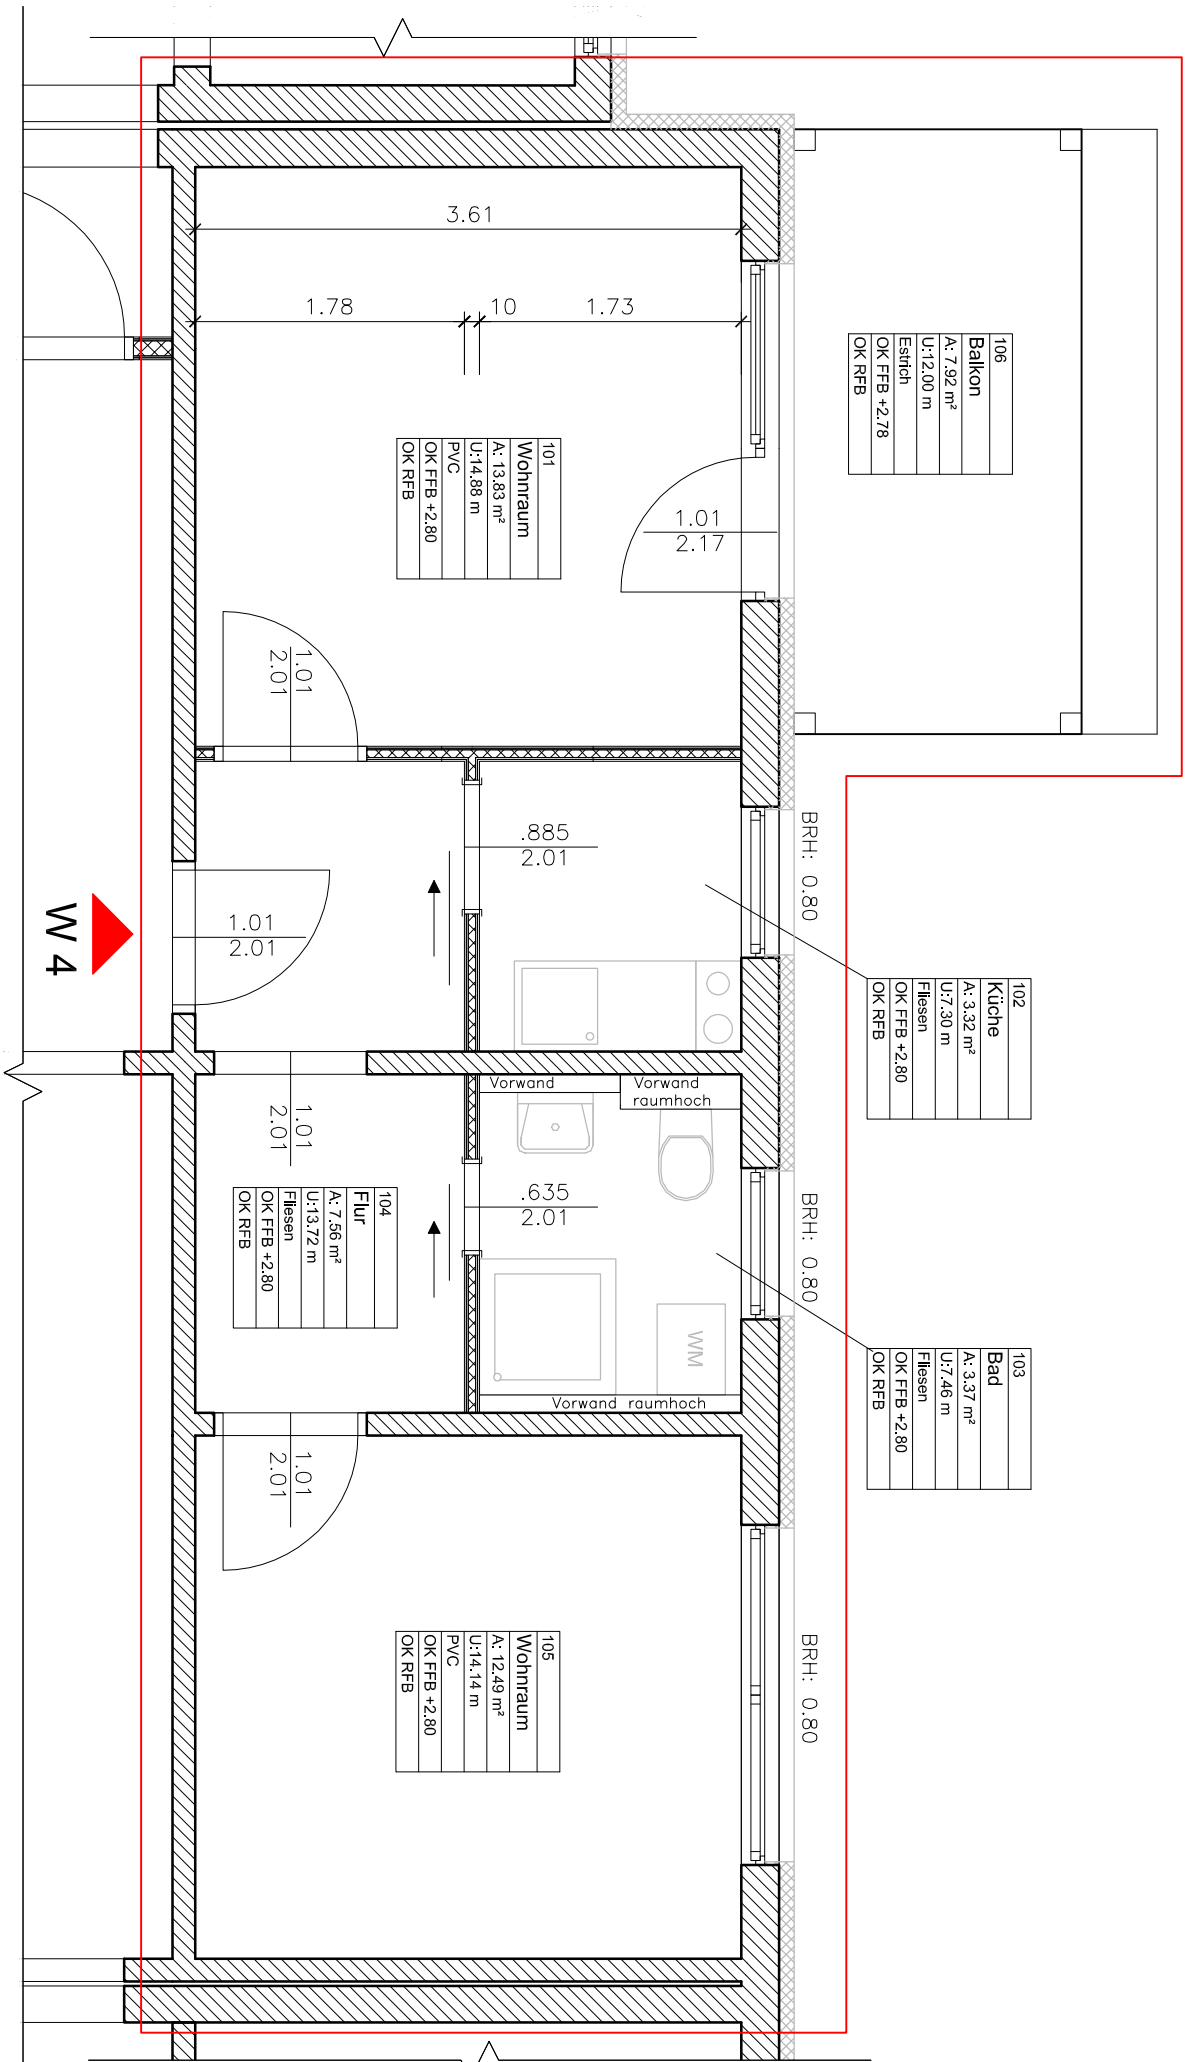

GRUNDFLÄCHE = NUTZFLÄCHE

Wohnung 4 Zweifraumwohnung			
Allgemein	Fläche & Umfang	Grundfläche	
Nummer	Name	Umfang	Grundfläche
101	Wohnraum	U: 14.88 m	13.83 m ²
102	Küche	U: 7.30 m	3.32 m ²
103	Bad	U: 7.46 m	3.37 m ²
104	Flur	U: 13.72 m	7.56 m ²
105	Wohnraum	U: 14.14 m	12.49 m ²
106	Balkon	U: 12.00 m	7.92 m ²
			48.49 m ²

ACHTUNG:
Alle Maße sind am Bau zu überprüfen!

LEGENDE	
	Stahlblech
	Beton unbewehrt
	Betonfertigteil
	Porenbeton-Mauerwerk
	Mauerwerk
	Putz Mörtel
	Estrich
	Holz (quer z. Faser)
	Bestand
	Neubau
	Abbruch
	Wärmeämmung Mineralfaser
	Wärmeämmung Polystyrol
	Fußboden durchbruch
	Deckendurchbruch
	Wanddurchbruch
	Schlitze
	Schaechte
	OK FFB
	OK FFB +2.80
	OK FFB +2.80
	OK RFB
	OK RFB
	OK RFB

Alle Maßangaben beziehen sich auf den Rohbau !

Änderungen / Ergänzungen	Name	Datum	Index
Vorname			a
			b

Bauherr
EJF gemeinnützige AG
Am Aquarium 2
16303 Schwedt/Oder
Tel 03332 434722
Fax 03332 434729

Planverfasser
Prüfer & Wilke
Schwedter Straße 18
16303 Schwedt/Oder

Tel 03332 2185-0
Fax 03332 218590

Planbezeichnung
Grundriss Wohnung 4 (1. Obergeschoss)
2 - Raum - Wohnung

Leistungsphase	Ausführungsplanung			
Maßstab	1:50	Verfasser	Bauherr	Projekt Nr.
Bearbeitet	RS			08-029
Datum	05.08.2010			DT-5-W4
Blaßgröße	A3			